

PEGGING PLAN  
PROPOSED ALLOTMENTS 1-21  
IN Dev. No. 312/D420/23  
& Dev. No. 312/D407/24  
TWO WELLS & MIDDLE BEACH


PEGGING PLAN

Marks placed on 05 / 11 / 2024

NATHAN J. STOCKLEY  
LICENSED SURVEYOR

Alexander & Symonds Pty.Ltd.  
11 KING WILLIAM STREET, KENT TOWN  
P.O. BOX 1000 KENT TOWN 5071  
Tel (08) 8130 1666 Fax (08) 8362 0099 A.B.N. 93 007 753 988

MP ● DENOTES METAL PIN

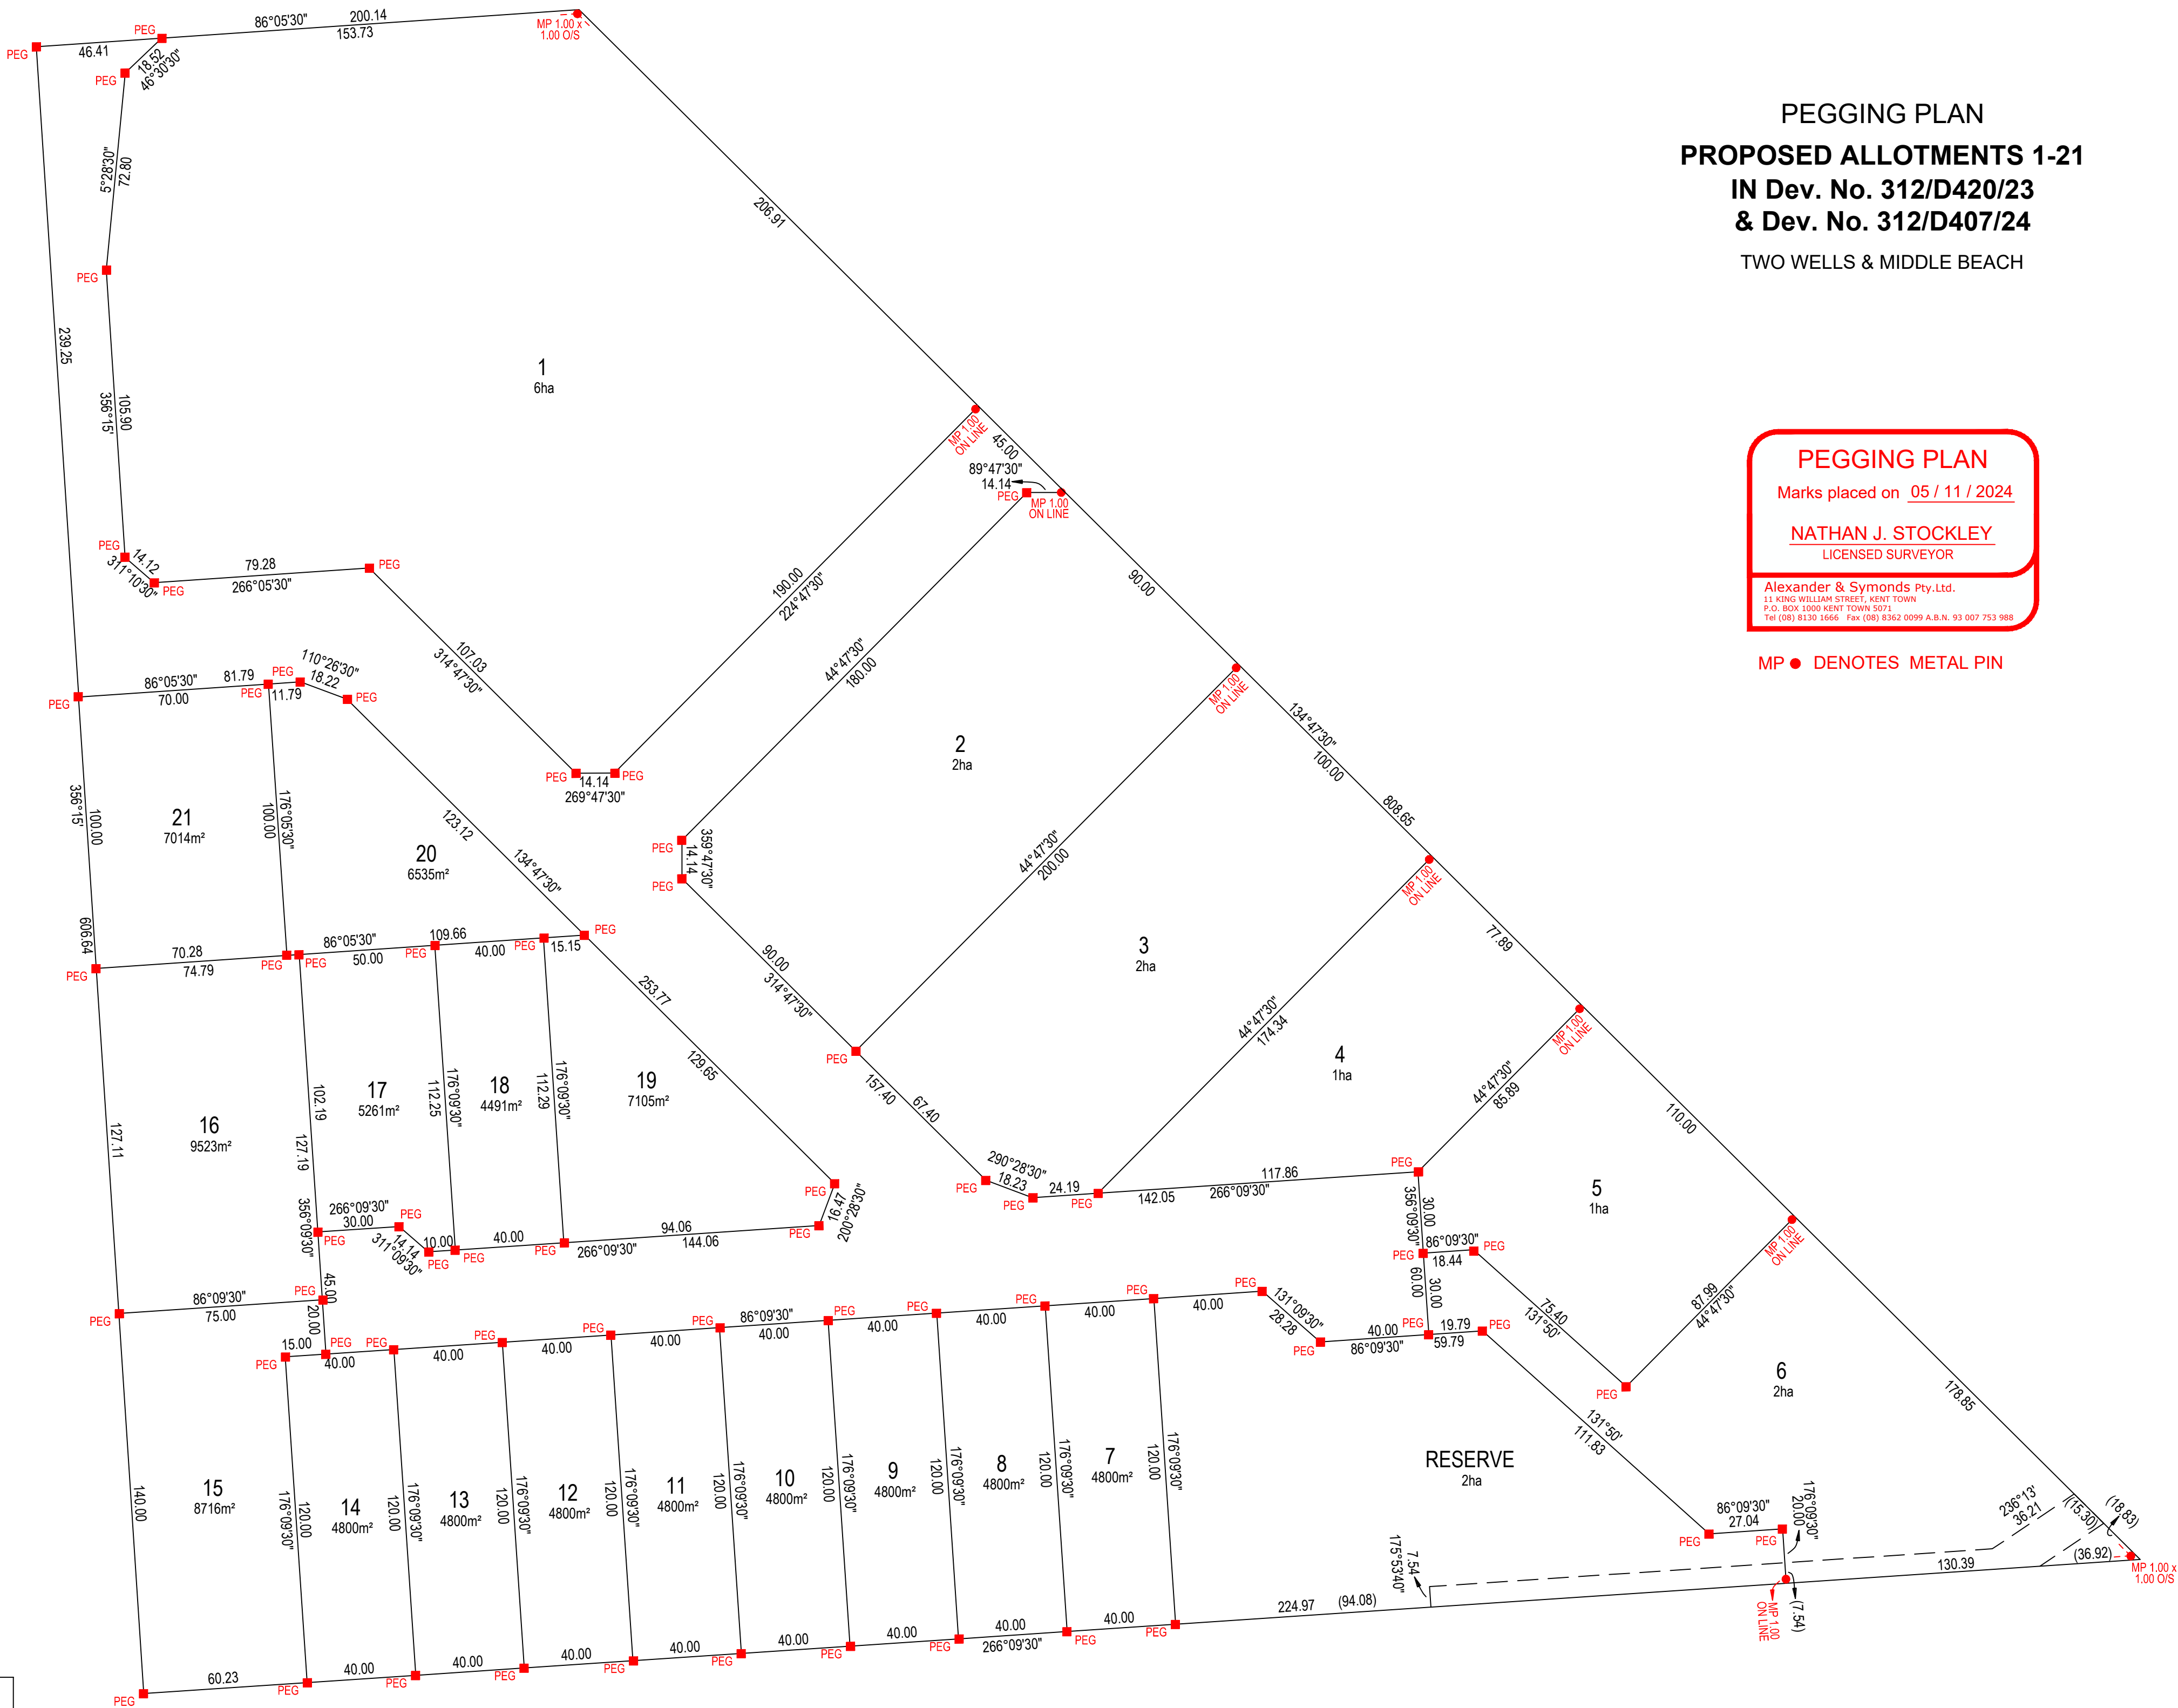

Alexander & Symonds Pty.Ltd.

11 KING WILLIAM STREET, KENT TOWN  
P.O. BOX 1000 KENT TOWN 5071  
Tel (08) 8130 1666 A.B.N. 93 007 753 988

REFERENCE 22A2201.00002.PEGGING(A)	
BAT 12/11/2024	



1:1500